

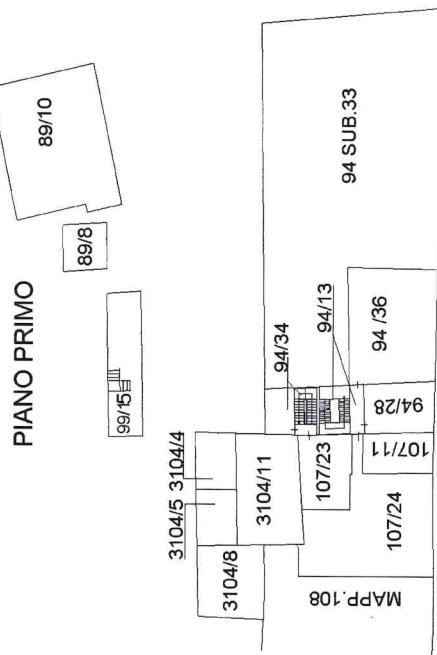
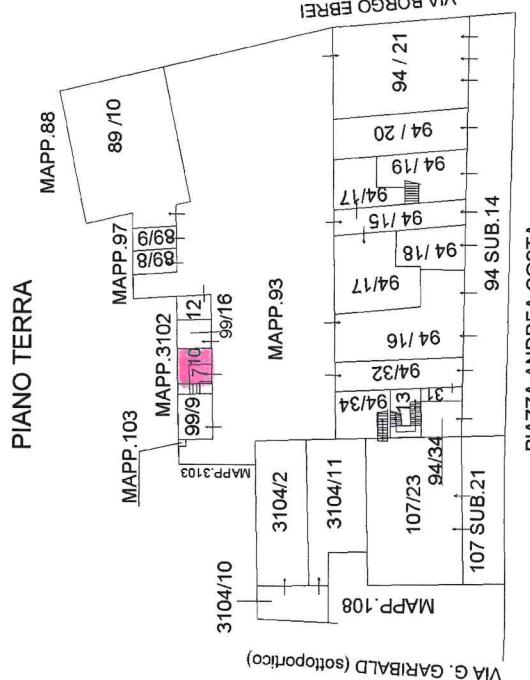


ELABORATO PLANIMETRICO	Compilato da: Cavallaro Alessandro	Iscritto all'albo: Geometri	N. 4281
Comune di Pieve di Cento	Sezione: Foglio: 18	Particella: 94	Prov. Bologna PrB008435 n. 29/04/2024 da
Dimostrazione grafica dei subalterni		Tipo Mappa n. da	Scala 1 : 500

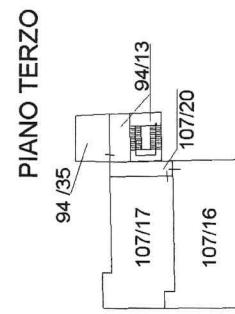


U.I. interessata dalla vendita (F.18 n. 99 sub 10 e relativo BCNC
F.18 n. 99 sub 27)

PIANO SECONDO

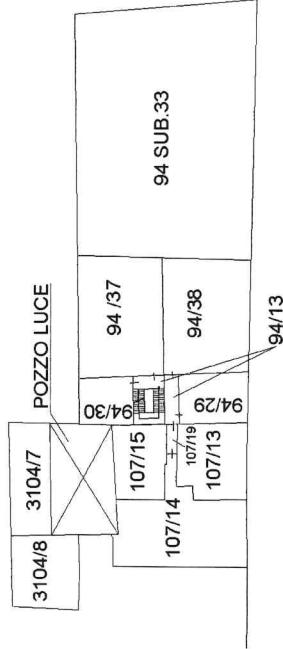

PIANO TERRA

MAPP.88

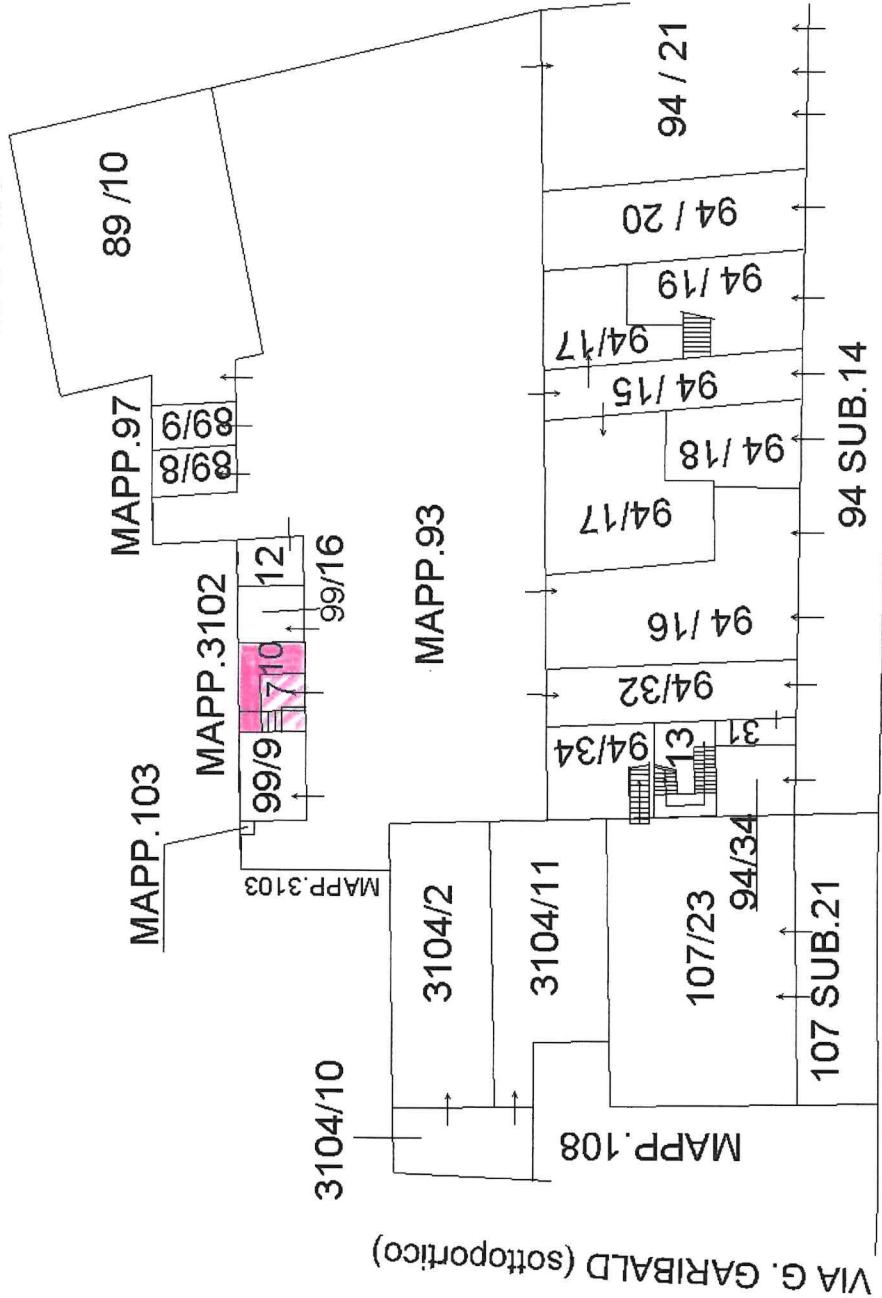

T. 18 M. 99 sub. 10 (immo di transazione)

BCNC T. 18 M. 99 sub. 10 e 15

PIAZZA ANDREA COSTA