


LOCALI

PIANO PRIMO

"EX UFFICIO TECNICO"

SCALA 1:50

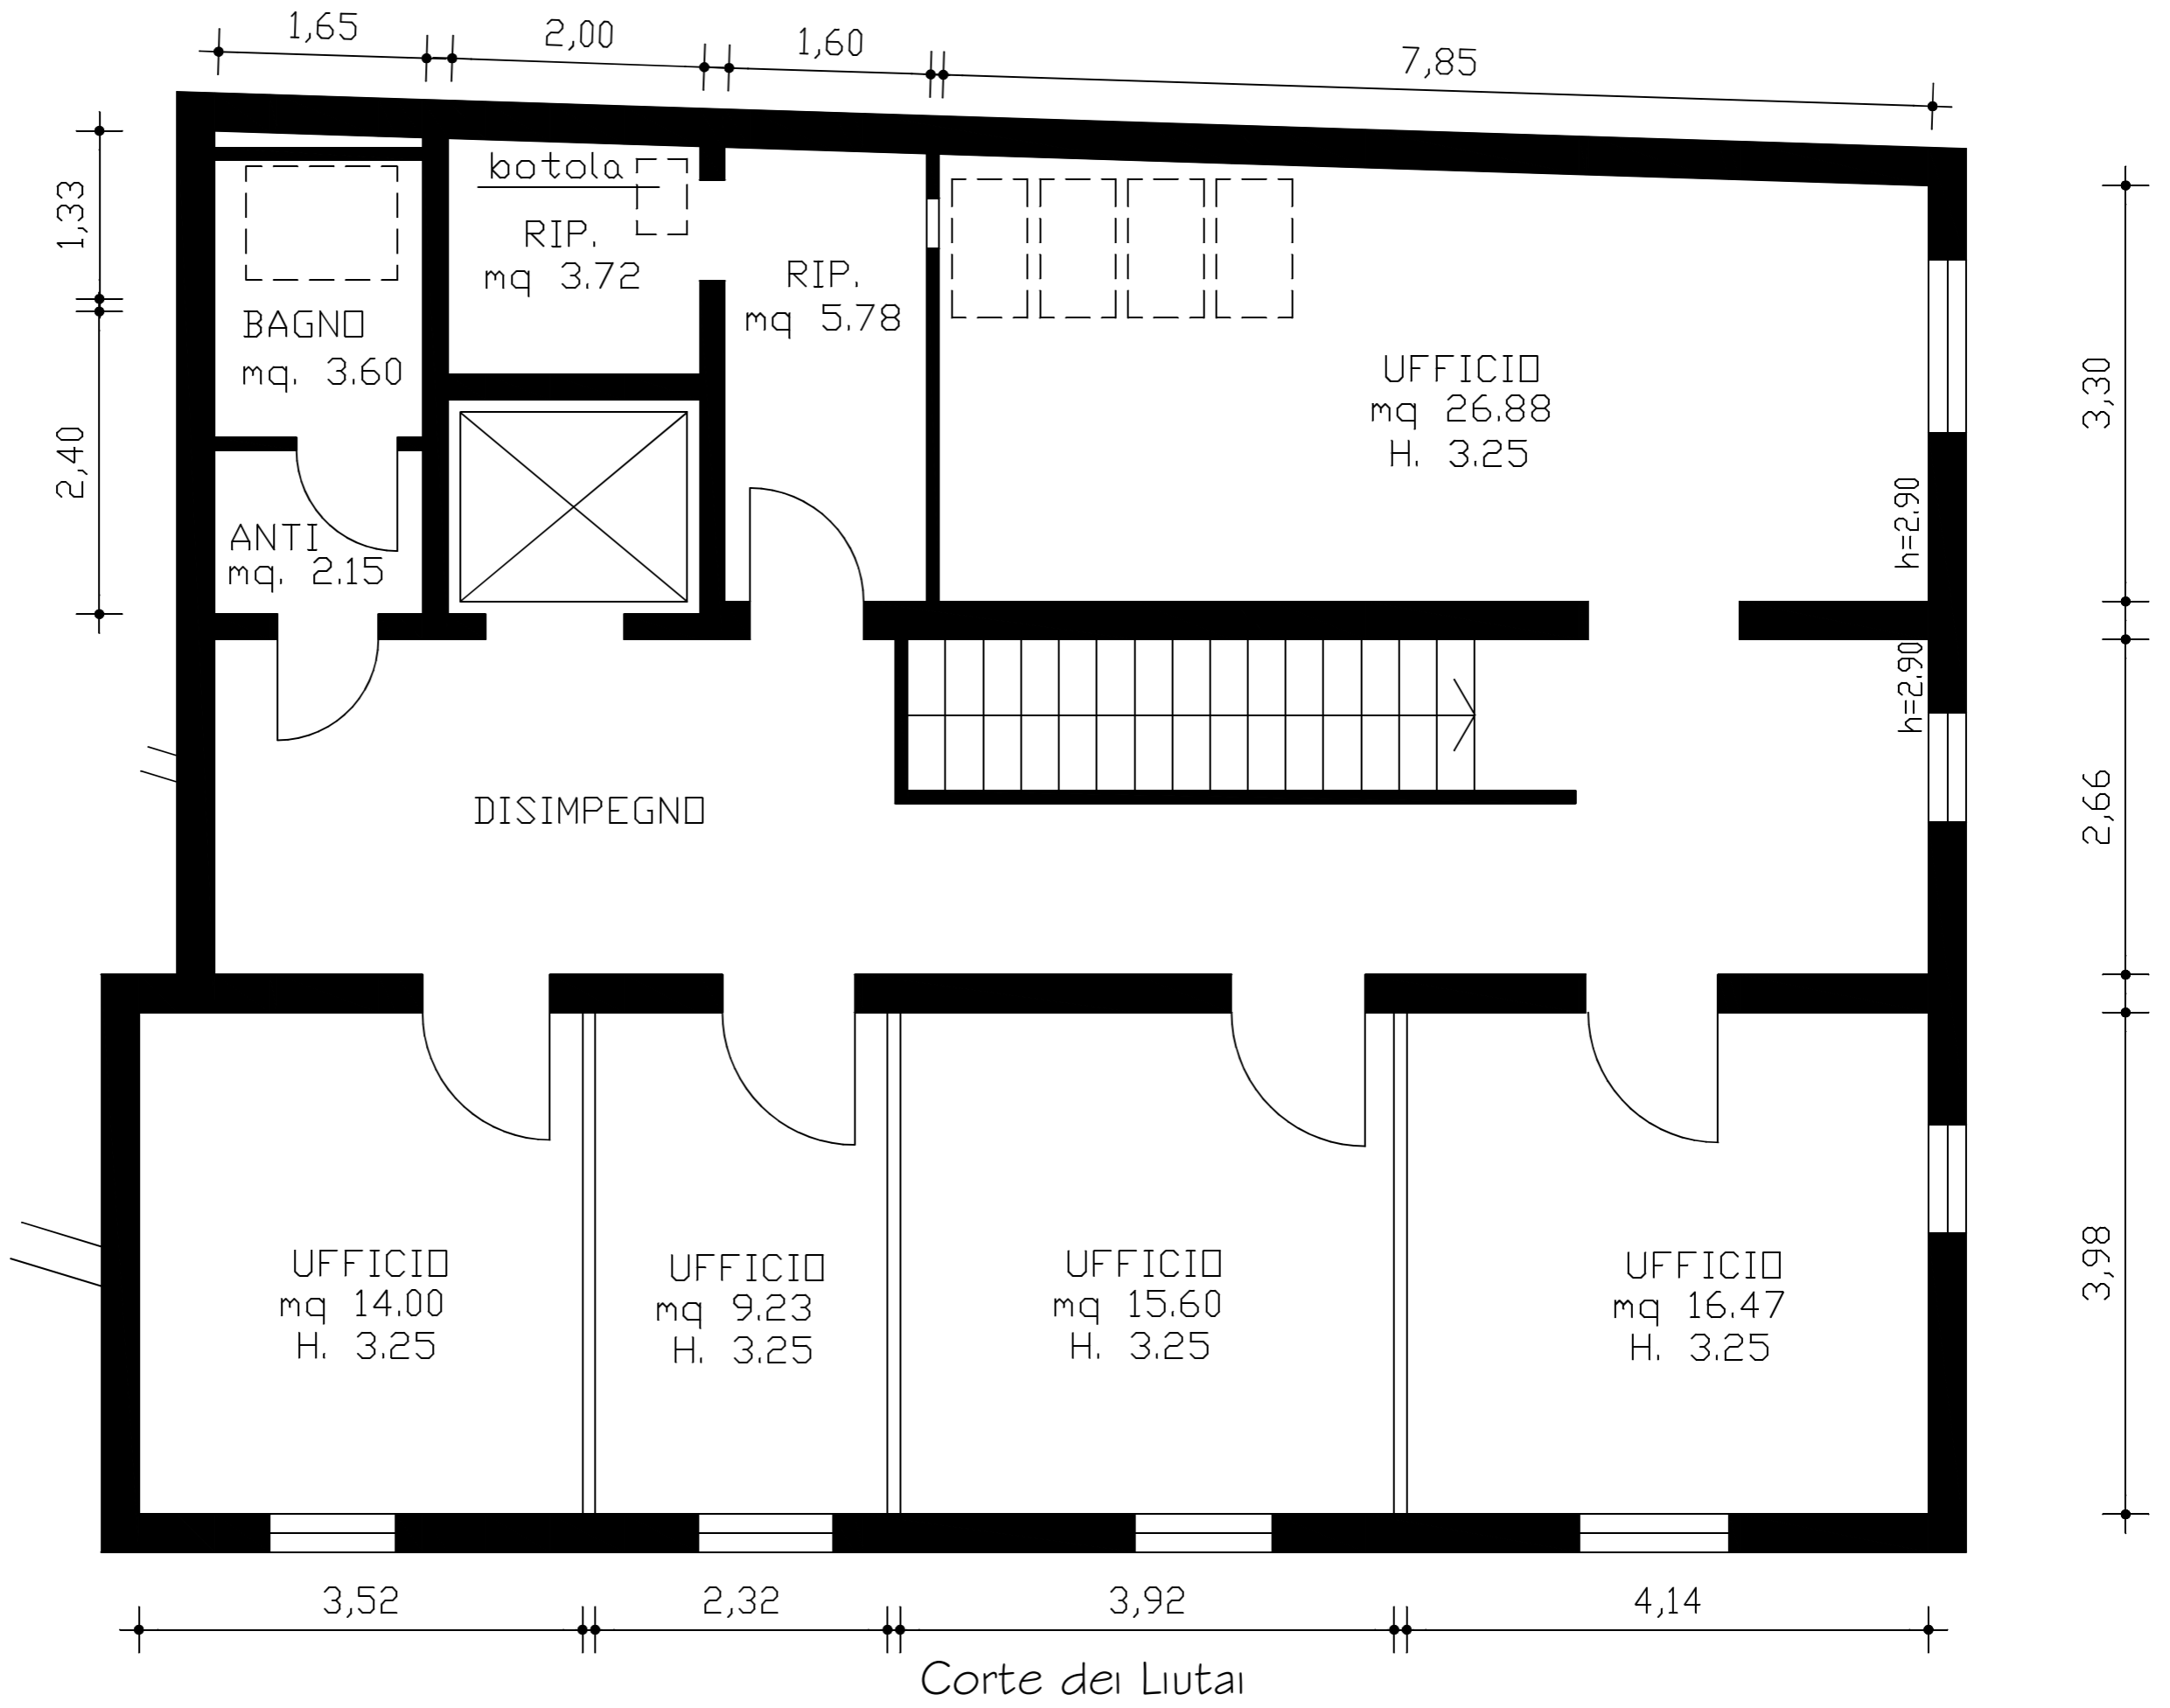


PIANO TERRA

SCALA 1:50

LOCALI

"EX UFFICIO TECNICO"

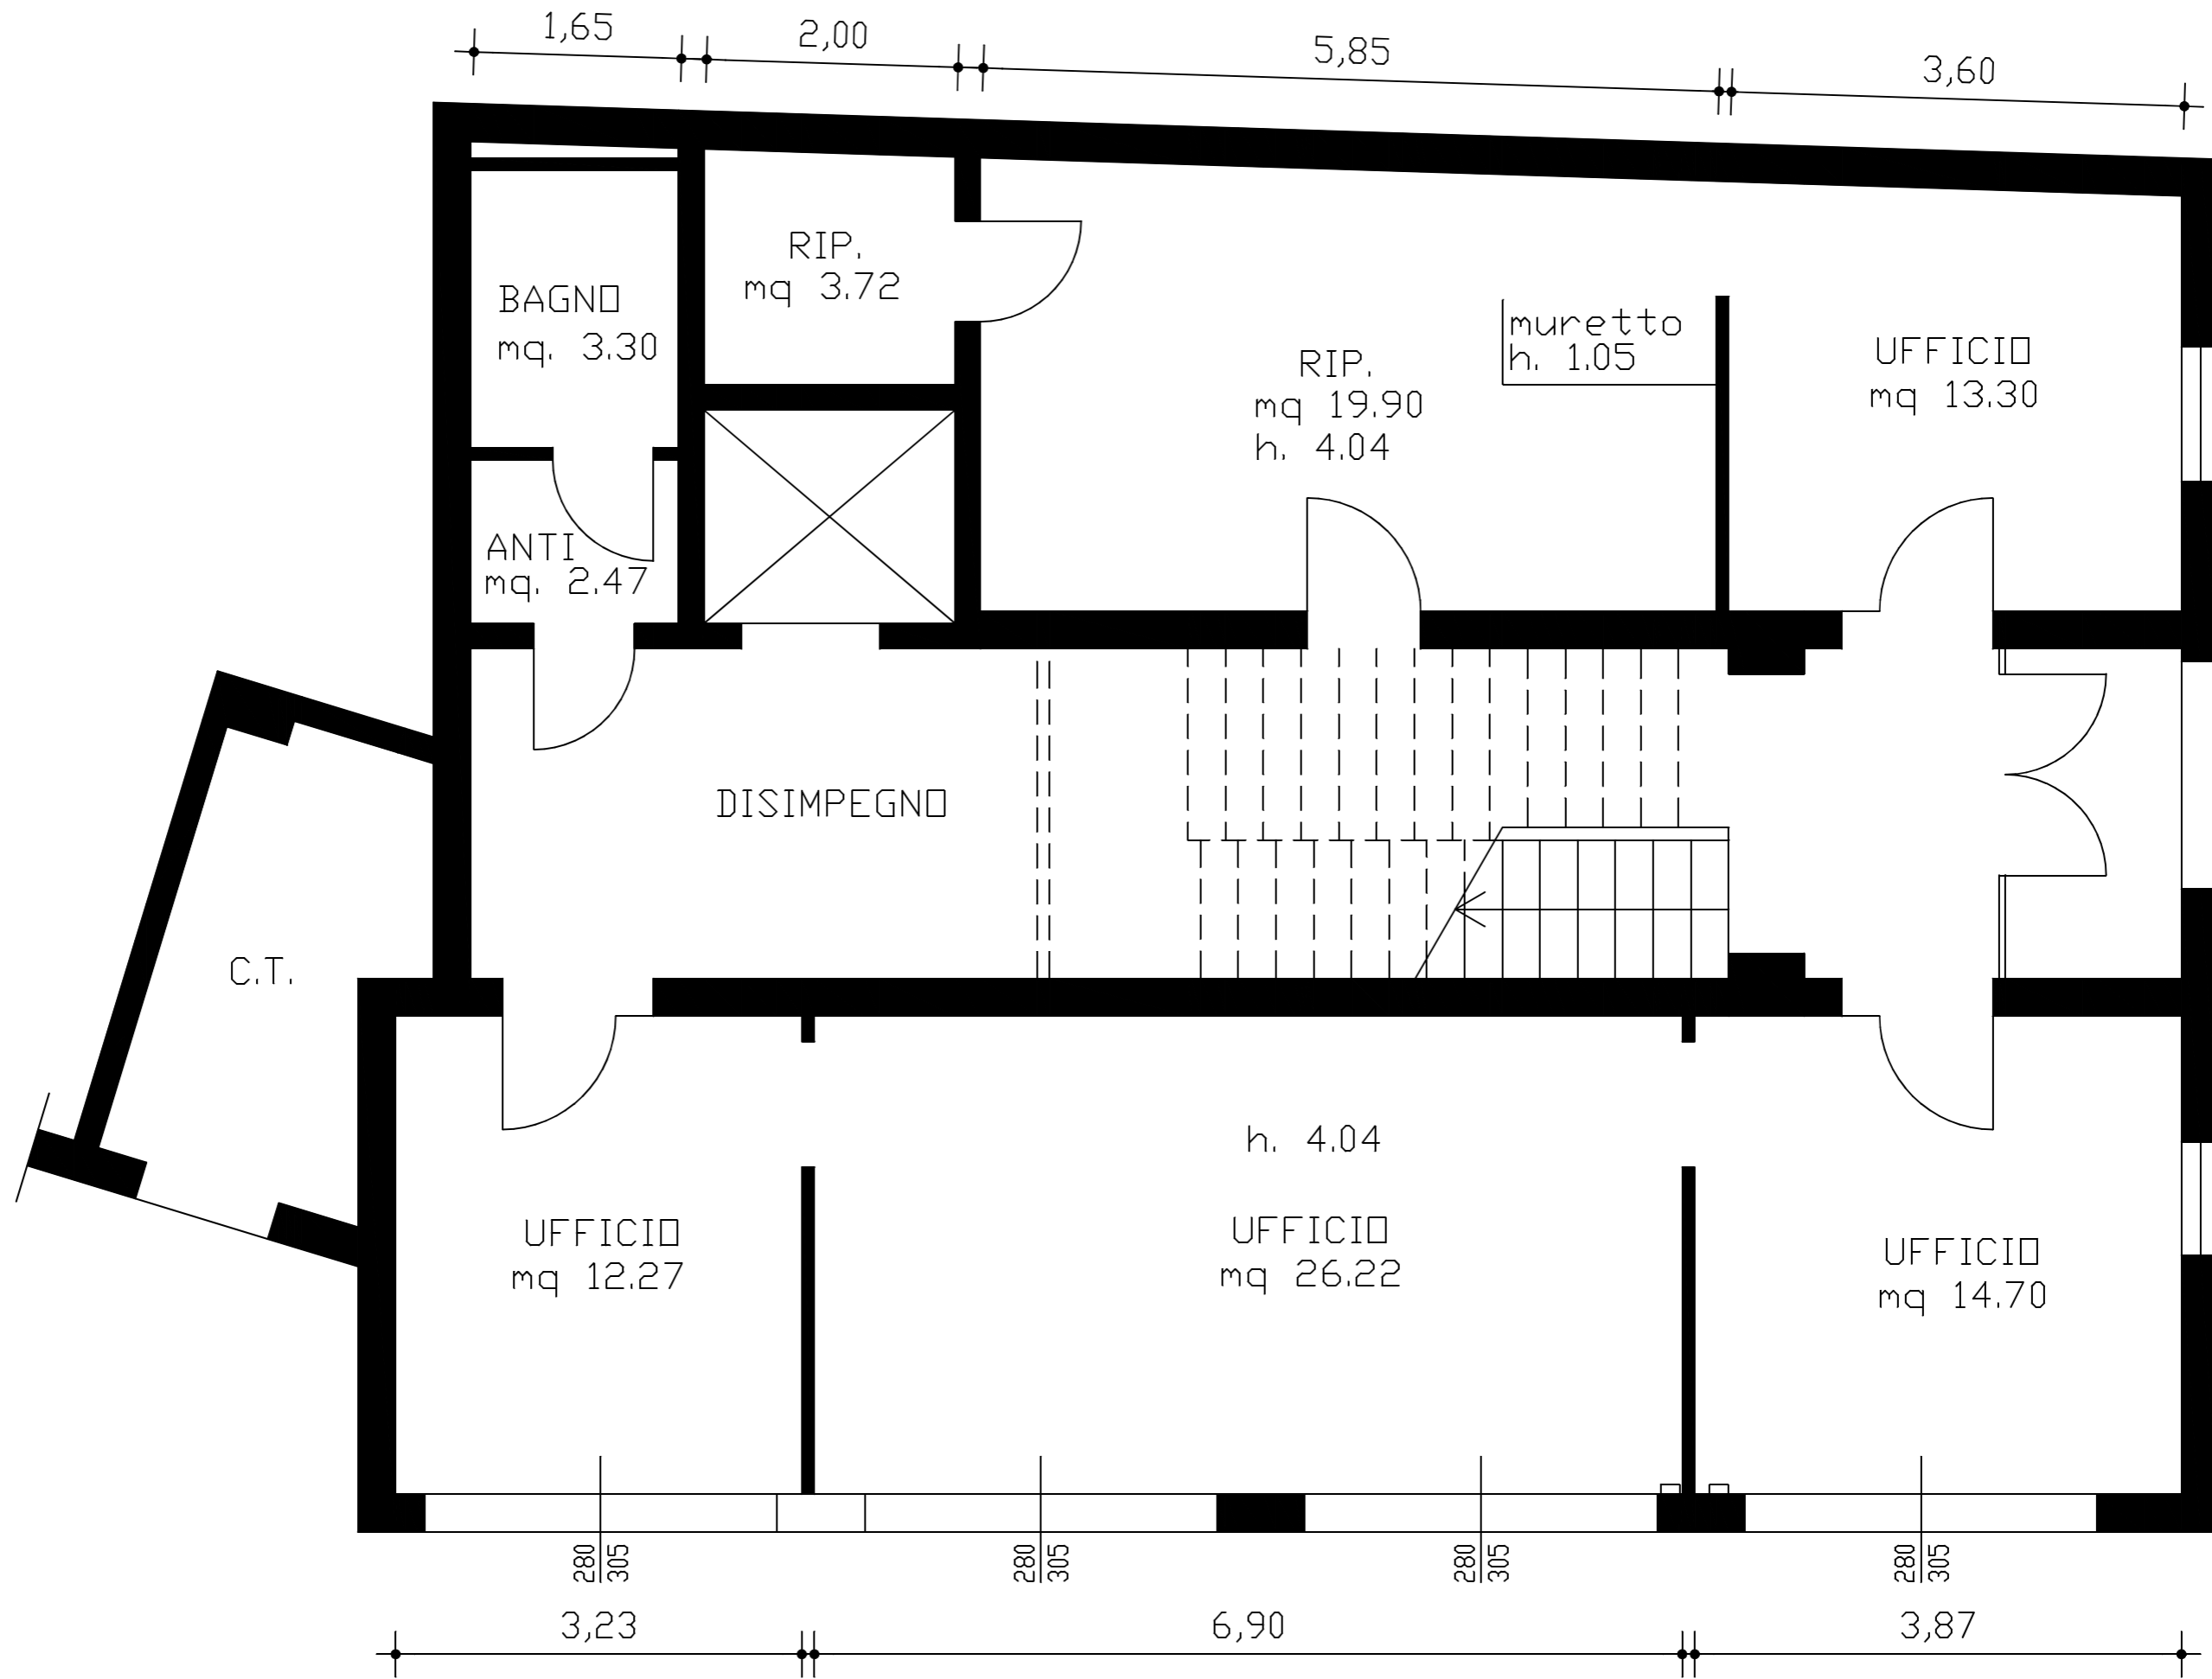

via Borgo Vecchio

Corte dei Liutai