

**ELABORATO PLANIMETRICO**

Compilato da:  
Sarricchio Francesco

Iscritto all'albo:  
Geometri

Prov. Bologna N. 04369

**Agenzia delle Entrate  
CATASTO FABBRICATI  
Ufficio Provinciale di  
Bologna**

Comune di Pieve Di Cento

Sezione: Foglio: 18

Particella: 89

Protocollo n.


del

Tipo Mappale n.


del

Dimostrazione grafica dei subalterni


Scala 1 : 500

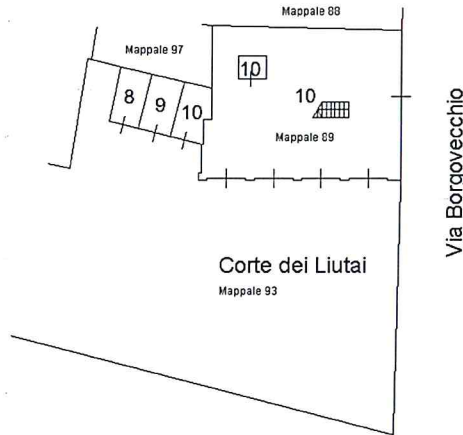


PIANO TERRA

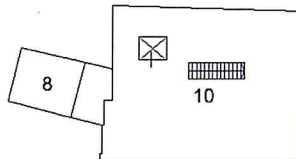

PIANO PRIMO

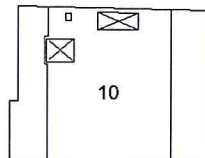

PIANO SECONDO  
(SOTTOTETTO)

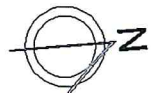

**Agenzia delle Entrate  
CATASTO FABBRICATI  
Ufficio Provinciale di  
Bologna**

Dichiarazione protocollo n. del

Comune di Pieve Di Cento

Via Borgovecchio

civ. 1

Identificativi Catastali:

Sezione:

Foglio: 18

Particella: 89

Subalterno: 10

Compilata da:  
Sarricchio Francesco

Iscritto all'albo:  
Geometri


Prov. Bologna

N. 04369

Planimetria


Scheda n. 1

Scala 1:200

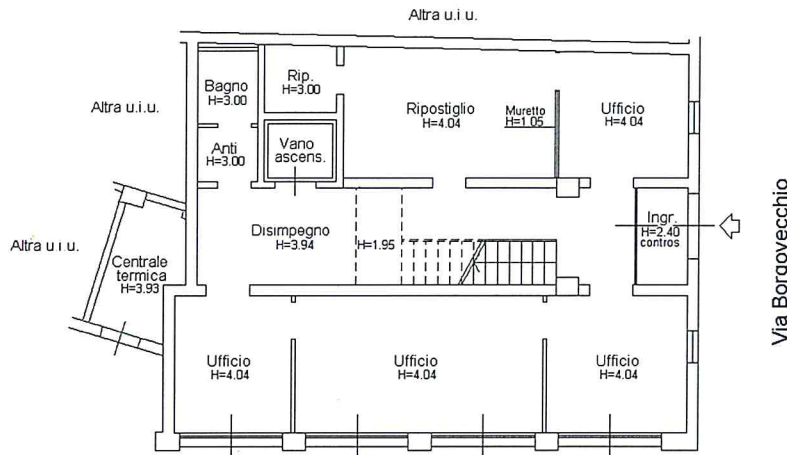


PIANO TERRA

Corte dei Liutai

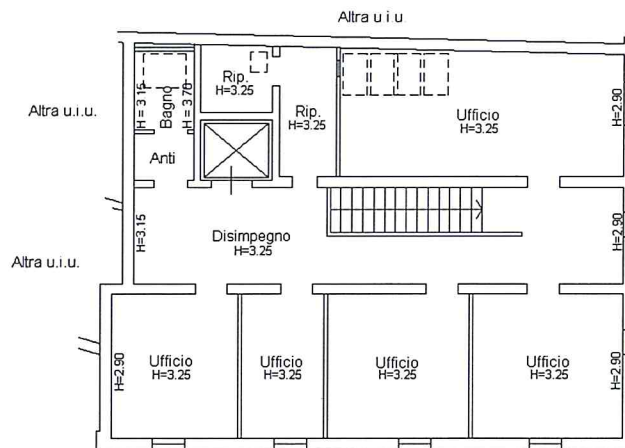

PIANO PRIMO

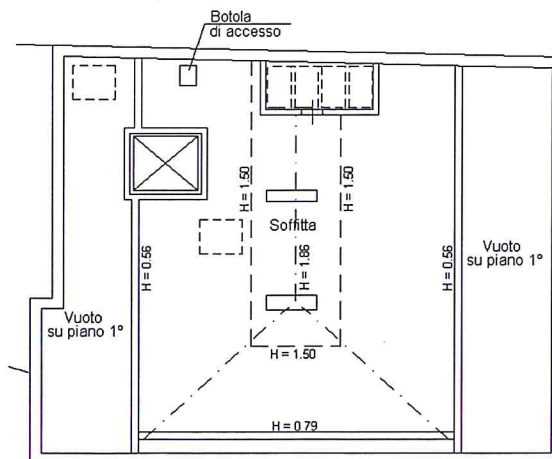

PIANO SECONDO  
(SOTTOTETTO)

