

COMUNE DI PIEVE DI CENTO
Provincia di Bologna

1^{ra} VARIANTE AL PROGRAMMA INTEGRATO DI INTERVENTO C2
PIANO URBANISTICO ATTUATIVO
E OPERE DI URBANIZZAZIONE

SPAZIO RISERVATO
ALL'UFFICIO TECNICO

LA PROPRIETA'
IAM S.r.l. - INIZIATIVE PARTE E MUSEI
Via Rusticana n. 1/A
40066 Pieve di Cento (Bo)
C.F. e P. IVA: 0186612103

I PROGETTISTI

ING. LUCA VENTURI ING. FABRIZIO CAMPANINI ING. FABIO PAOLETTI
Via Lorenzetti n. 4 Via Gessi n. 6 Via Degli Omi n. 213
40133 Bologna 40066 Pieve di Cento (BO) 48030 Salina (RO)
Tel./Fax. 051 9919908 Tel./Fax. 051 924818 Tel. 349 4727382
Email: luca@venturigerpenti.it Email: fabrizio@fabriziocampamini.com Email: fabio@studiopaoletti.it

PRECEDENTI:

* Programma integrato di intervento comparto C2
* Piano urbanistico attuativo n. 15 del 16/05/2014
* P.T.E.L. n. 1019 del 18/11/2005
* Variante al Piano urbanistico di comparto
* P.T.E.L. n. 8299 del 05/10/2005
* Variante al Programma integrato di intervento comparto C2
* Piano urbanistico attuativo n. 13 del 12/02/2014
* Piano urbanistico attuativo n. 12 del 12/02/2014
* Piano urbanistico attuativo n. 11 del 12/02/2014
* Variante al Piano urbanistico di comparto
* P.T.E.L. n. 1522 del 07/07/2014
* Variante al Piano urbanistico di comparto
* P.T.E.L. n. 34105/34106/34107 del 13/11/2014

CONSULENTE: ARCH. PIER CARLO BONTENARI

Spazio Urbanistica 36
43094, Sarnano di Colchester (PR)

ELABORATO N°


13

OGGETTO TAVOLA
OPERE DI URBANIZZAZIONE:
PROGETTO DELLA VIABILITA' CARRABILE E
PEDONALE


Scala 1:500
Scala 1:50

DATA	REV.	NOTE	DISIGNATORE
Aprile 2006	01	CONSEGNA PUA	E.L.


PROPRIETA' RISERVATA - E' VIETATA LA RIPRODUZIONE E LA DIVULGAZIONE, ANCHE PARZIALE, DEL PRESENTE ELABORATO SENZA AUTORIZZAZIONE SCRITTA DELLA PROPRIETA' O DEI PROGETTISTI

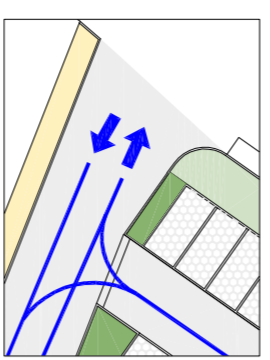


VIABILITA' PUBBLICA

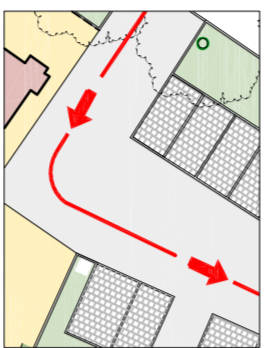


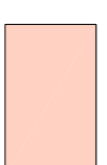
VIABILITA' PRIVATA

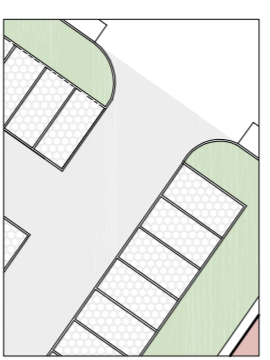


PARCHEGGI PUBBLICI

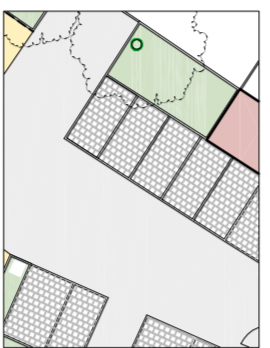

PARCHEGGI PRIVATI

-  PERCORSI PEDONALI
-  PORTICI PRIVATI AD USO PUBBLICO

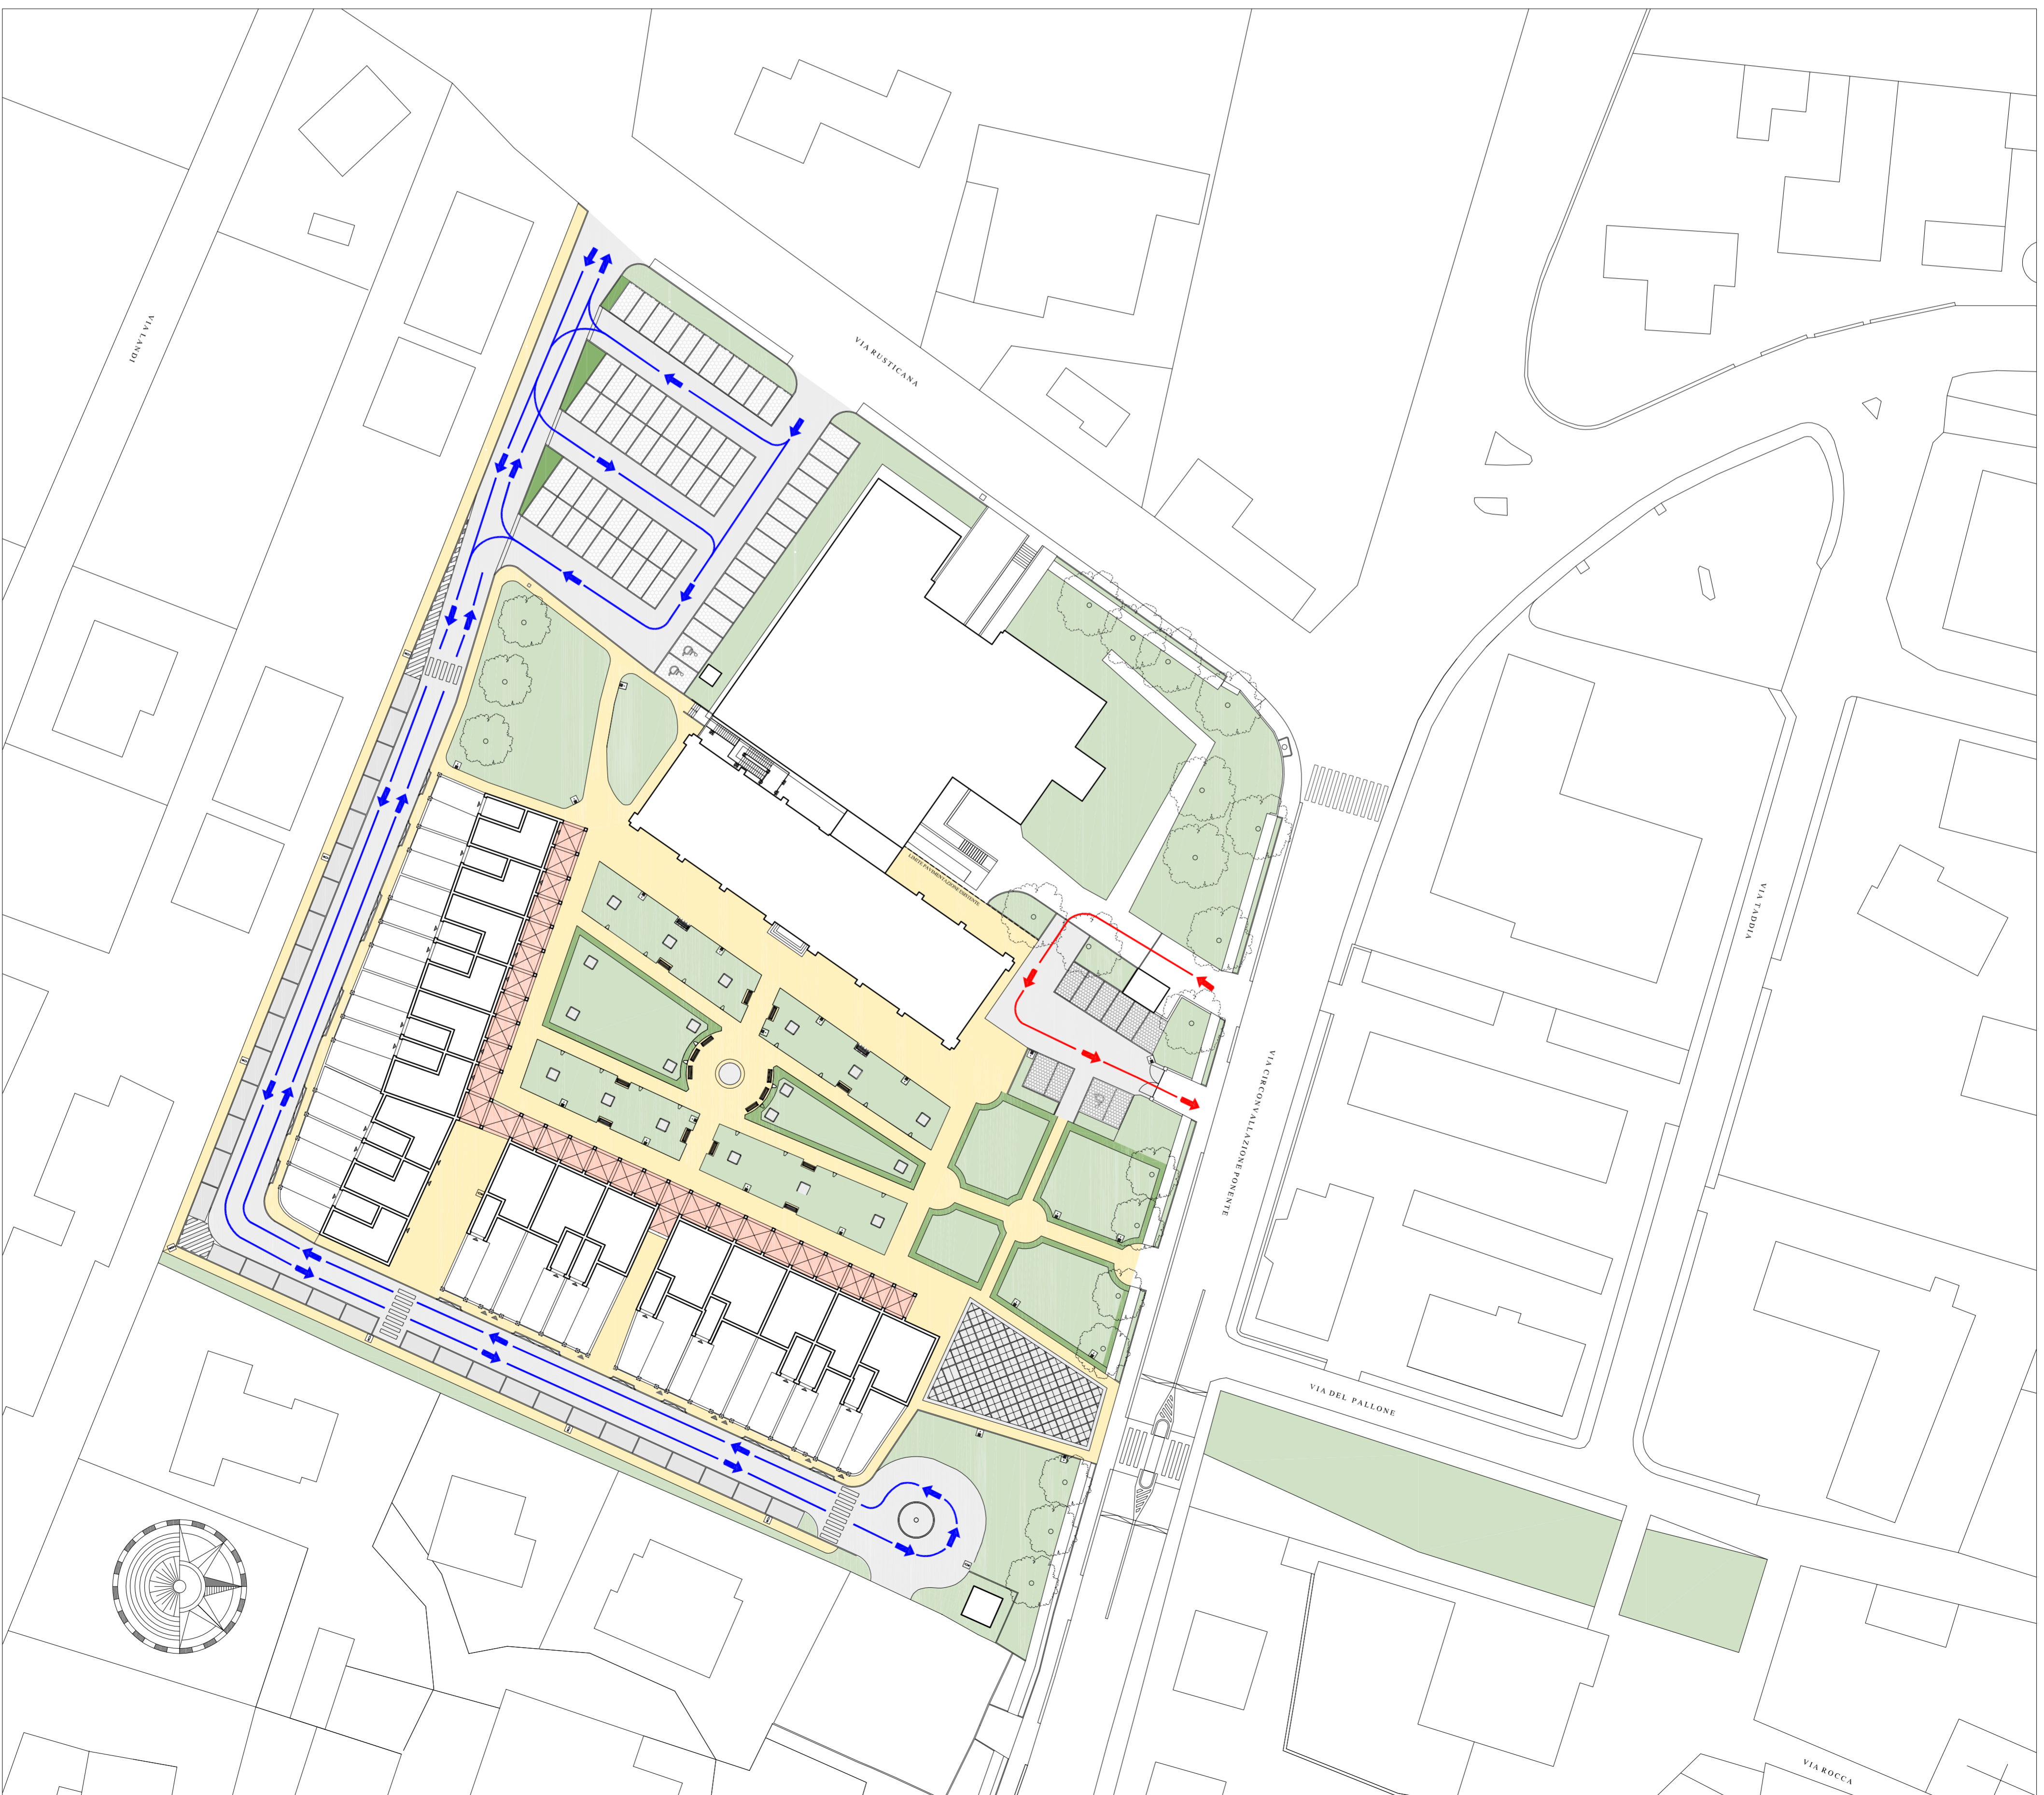

PLANIVOLUMETRICO, Scala 1:500