

COMUNE DI PIEVE DI CENTO (BO)

PROGETTO UNITARIO CONVENZIONATO RELATIVO  
ALL'AMBITO AUC-C12, VIA PRADOLE

COMMITTENTE:


Sig. GOVONI GUIDO  
Sig.ra ALBERGHINI BERTA  
Sig.ra ALBERGHINI SILVANA  
Sig. GAMBINI GIUSEPPE

PROGETTISTA:

Arch. PIER LUIGI ORLANDI

DIRETTORE LAVORI:

Arch. PIER LUIGI ORLANDI

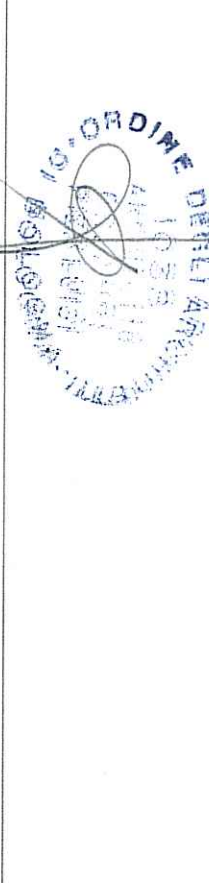

Comune di Pieve di Cento  
Ufficio Tecnico  
Progetto approvato dalla  
COMMISSIONE PER LA QUALITA'  
ARCHITETTONICA ED IL PAESAGGIO  
nella seduta del 06/07/2015

Handwritten signatures and initials of the project team.

OGGETTO TAVOLA:

1/B

SCALA 1:200

DATA: 23/06/2015

AGG.:

LEGENDA GENERALE

	PARCHEGGIO PUBBLICO
	PARCHEGGIO PUBBLICO AMBITO ULTI
	PARCHEGGIO MOTORCICLI
	PARCHEGGIO RISERVATO PORTATORI HANDICAP CON LINEA GIALLA CONTINUA
	LINEA BIANCA CONTINUA DELIMITAZIONE PARCHEGGI

