

**COMUNE DI PIEVE DI CENTO**  
**AMBITO ASP-BA "COMPARTO DUCA - CAMPANINI"**  
**(VARIANTE AL "PIANO PARTICOLAREGGIATO DI INIZIATIVA PRIVATA PER IL COMPARTO DEFINITO DAL P.R.G. COME D8.2")**

**RICERCA E PROGETTO**  
 Galassi, Mingozzi & Associati  
 RICERCA E PROGETTO - GALASSI, MINGOZZI E ASSOCIATI  
 VIA DI SAN LUCA 11, 40135 BOLOGNA - T. +39 051 6153800 - F. +39 051 6156173  
 studio@ricercaeprogetto.it - www.ricercaeprogetto.it

**PROGETTO GENERALE E COORDINAMENTO**  
 ING. ANGELO MINGOZZI

**PROGETTO SISTEMA INSEDIATIVO**  
 ING. ANGELO MINGOZZI, ARCH. MARCO BUGHI

**PROGETTO RETI TECNOLOGICHE**  
 ING. SERGIO BOTTIGLIONI, ING. GRAZIANO CARTA

**VAS-VALSAT**  
 ING. SERGIO BOTTIGLIONI

**COLLABORATORI**  
 ING. MATTEO MEDOLA  
 ING. VALERIA LENZI, ING. CHRISTOS ALEXOPOULOS,

**PROPRIETA'**  
 COSTRUZIONI DUCA S.R.L.  
 Via Nuova n. 8  
 400506 Castello d'Argile (Bo)


SPAZIO RISERVATO ALL'UFFICIO TECNICO

<b>FASE</b> PIANO URBANISTICO ATTUATIVO	<b>SCALA</b> 1:500	<b>TAVOLA N°</b> U09
<b>OGGETTO</b> URBANIZZAZIONI: PARTICOLARI COSTRUTTIVI	<b>DATA</b> 01/04/2022	<b>AGG.</b> 29/04/2022

<b>DISEGN.</b>	<b>PROG.</b>	<b>RESP.</b>	<b>COORD.</b>	<b>N° COMMESSA</b> 021034
----------------	--------------	--------------	---------------	------------------------------

PROPRIETA' DI RICERCA E PROGETTO - GALASSI, MINGOZZI E ASSOCIATI. NE E' VIETATA LA VENDITA E/O LA DIVULGAZIONE SENZA AUTORIZZAZIONE

**NOTA:**  
 Le stratigrafie di progetto delle opere di urbanizzazione sono indicative, e saranno da concordare con la Pubblica Amministrazione in fase di rilascio del Permesso di Costruire.

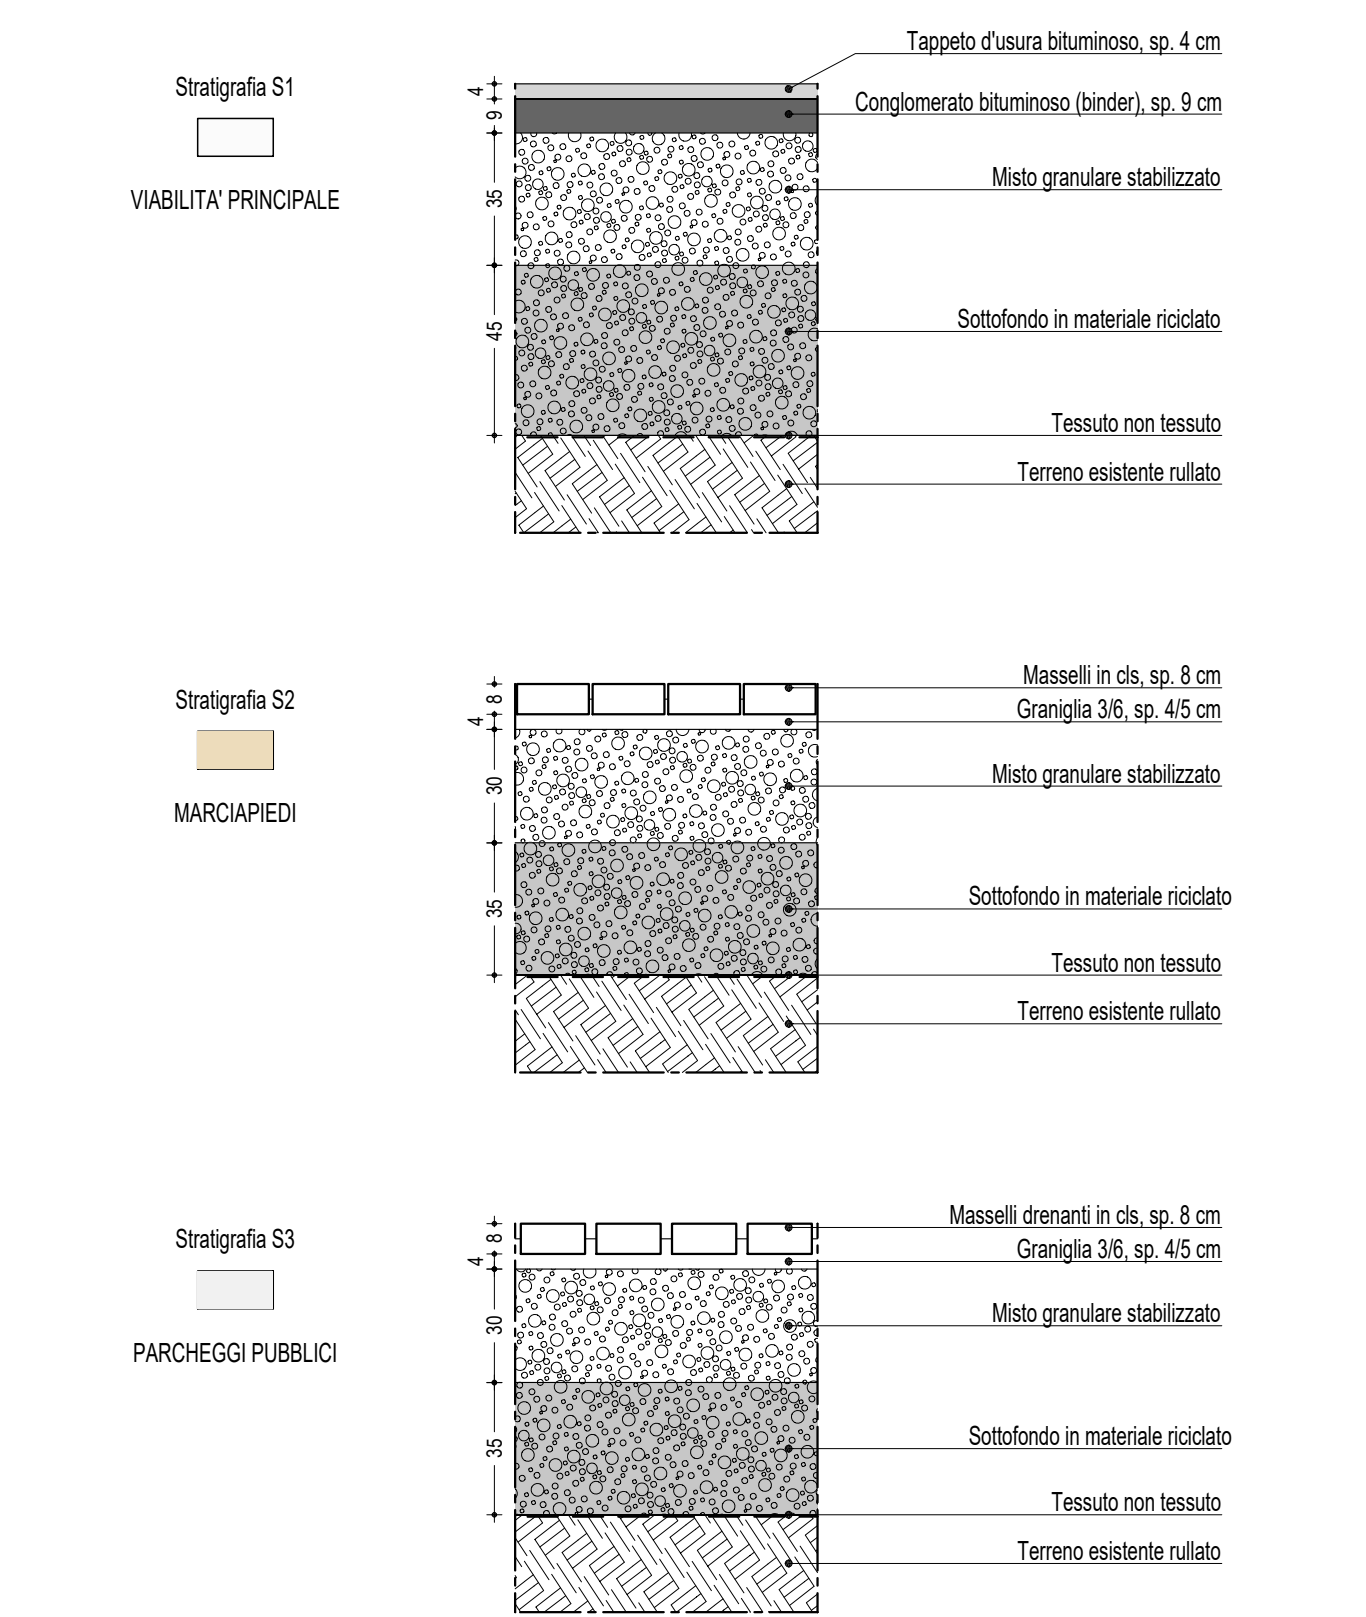

STRATIGRAFIE - scala 1:20

