

COMUNE DI PIEVE DI CENTO
AMBITO ASP-BA "COMPARTO DUCA - CAMPANINI"
(VARIANTE AL "PIANO PARTICOLAREGGIATO DI INIZIATIVA PRIVATA PER IL COMPARTO DEFINITO DAL P.R.G. COME D8.2")

RICERCA E PROGETTO
 Galassi, Mingozzi & Associati
 RICERCA E PROGETTO - GALASSI, MINGOZZI E ASSOCIATI
 VIA DI SAN LUCA 11, 40135 BOLOGNA - T. +39 051 6153800 - F. +39 051 6156173
 studio@ricercaeprogetto.it - www.ricercaeprogetto.it

PROGETTO GENERALE E COORDINAMENTO
 ING. ANGELO MINGOZZI

PROGETTO SISTEMA INSEDIATIVO
 ING. ANGELO MINGOZZI, ARCH. MARCO BUGHI

PROGETTO RETI TECNOLOGICHE
 ING. SERGIO BOTTIGLIONI, ING. GRAZIANO CARTA

VAS-VALSAT
 ING. SERGIO BOTTIGLIONI

COLLABORATORI
 ING. MATTEO MEDOLA
 ING. VALERIA LENZI, ING. CHRISTOS ALEXOPOULOS,

PROPRIETA'
 COSTRUZIONI DUCA S.R.L.
 Via Nuova n. 8
 400506 Castello d'Argile (Bo)


SPAZIO RISERVATO ALL'UFFICIO TECNICO

FASE PIANO URBANISTICO ATTUATIVO	SCALA 1:500	TAVOLA N° U09
OGGETTO URBANIZZAZIONI: PARTICOLARI COSTRUTTIVI	DATA 01/04/2022	AGG. 28/09/2022

DISEGN.	PROG.	RESP.	COORD.	N° COMMESSA 021034
----------------	--------------	--------------	---------------	------------------------------

PROPRIETA' DI RICERCA E PROGETTO - GALASSI, MINGOZZI E ASSOCIATI. NE E' VIETATA LA VENDITA E/O LA DIVULGAZIONE SENZA AUTORIZZAZIONE

NOTA:
 Le stratigrafie di progetto delle opere di urbanizzazione sono indicative, e saranno da concordare con la Pubblica Amministrazione in fase di rilascio del Permesso di Costruire.
 Il tratto dentro al comparto della strada di collegamento tra la SP Centese con via del Fosso e via Mascarino sarà realizzato in conformità allo Studio di fattibilità tecnica economica della 'ipotesi' di tracciato della variante stradale alla SP 42 centese fra i Comuni di Castello d'Argile e Pieve di Cento - Primo stralcio - Collegamento della SP 42 Centese con Via del Fosso e via Mascarino e rotatorie a servizio della zona industriale'

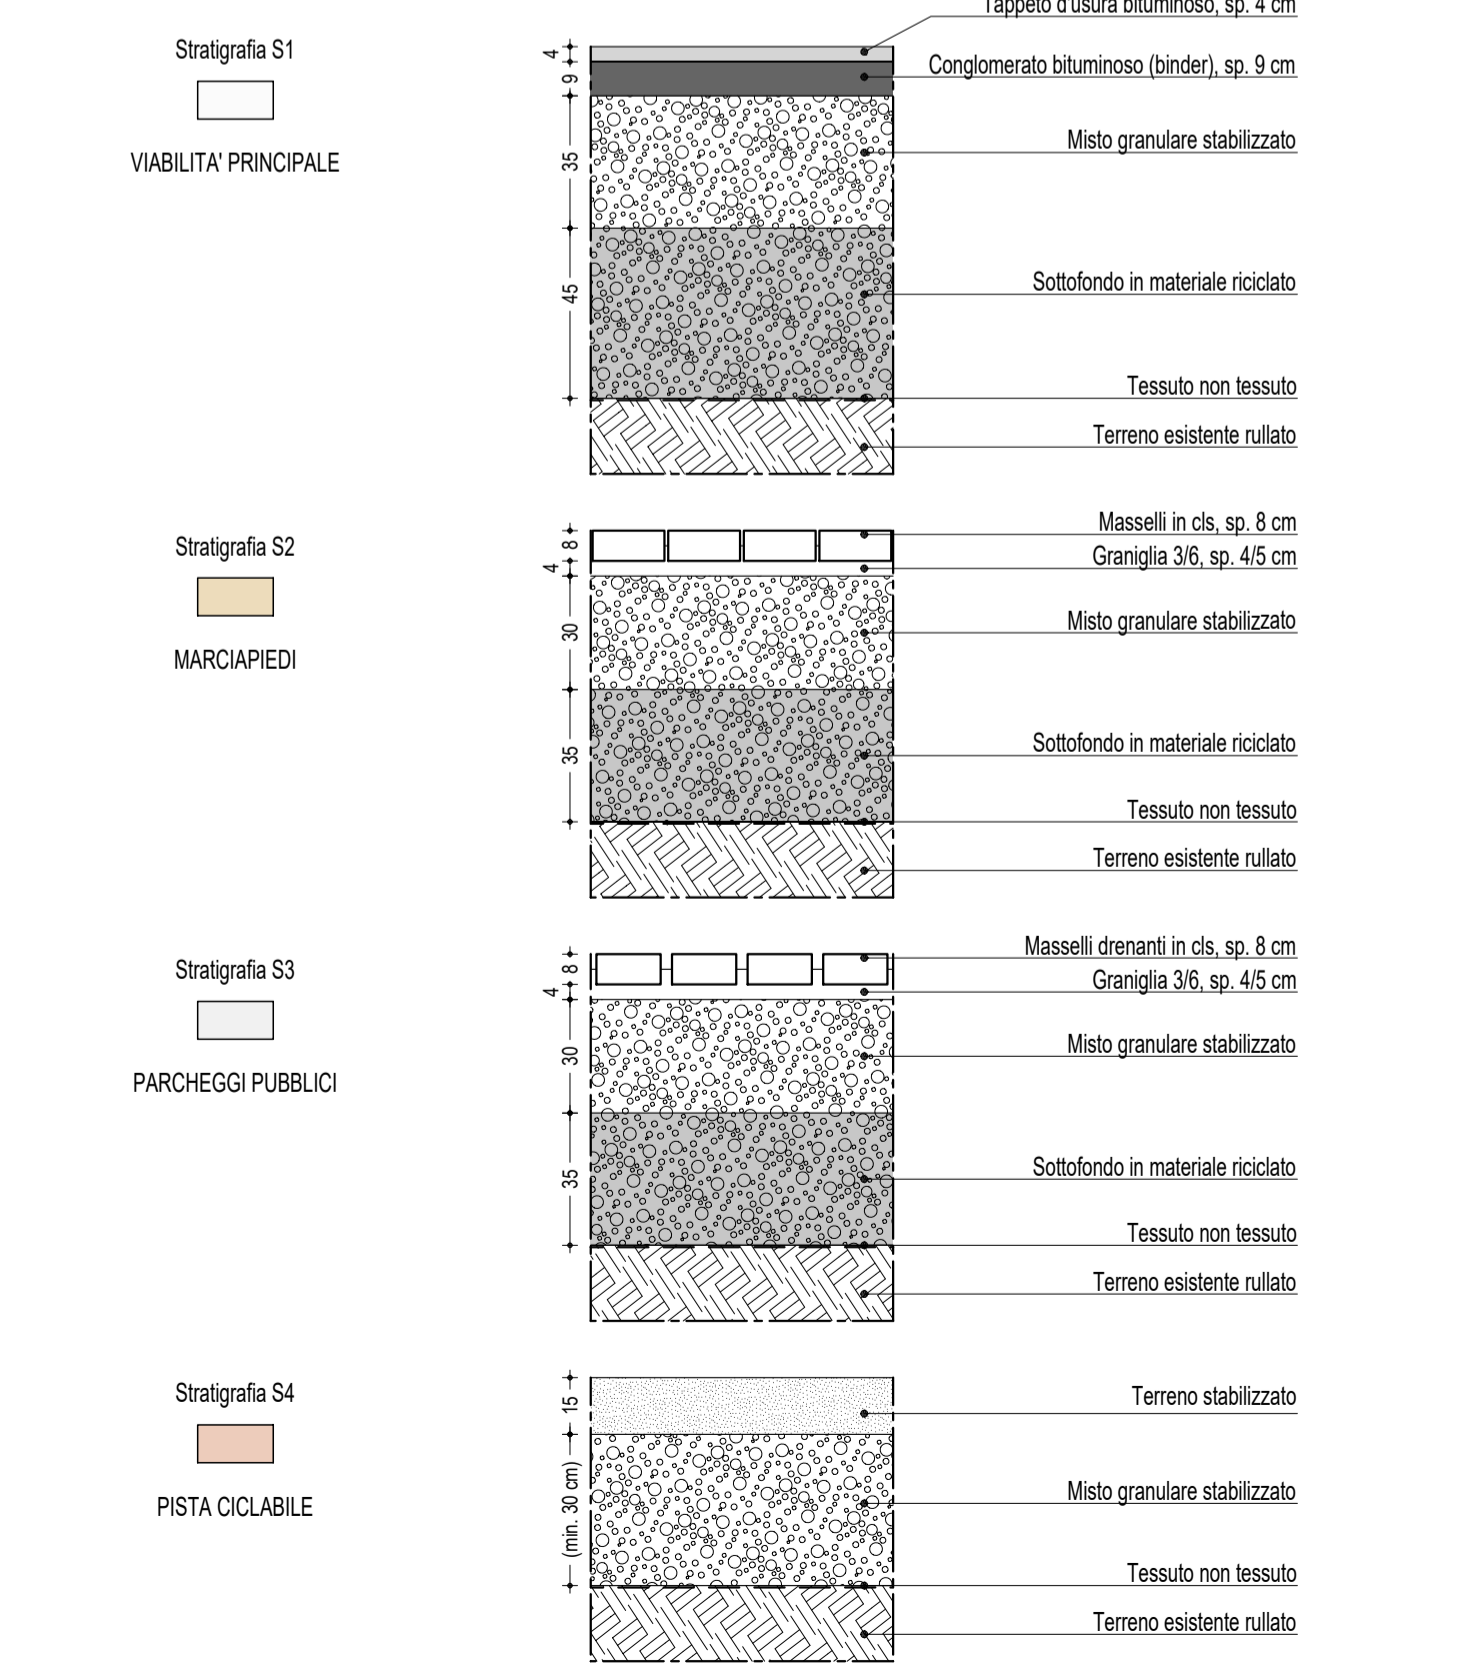

STRATIGRAFIE - scala 1:20

