

COMUNE DI PIEVE DI CENTO
AMBITO ASP-BA "COMPARTO DUCA - CAMPANINI"
(VARIANTE AL "PIANO PARTICOLAREGGIATO DI INIZIATIVA PRIVATA PER IL
COMPARTO DEFINITO DAL P.R.G. COME D8.2")

RICERCA E PROGETTO
 Galassi, Mingozzi & Associati
 RICERCA E PROGETTO - GALASSI, MINGOZZI E ASSOCIATI
 VIA DI SAN LUCA 11, 40135 BOLOGNA - T. +39 051 6153800 - F. +39 051 6156173
 studio@ricercaeprogetto.it - www.ricercaeprogetto.it

PROGETTO GENERALE E COORDINAMENTO
 ING. ANGELO MINGOZZI

PROGETTO SISTEMA INSEDIATIVO
 ING. ANGELO MINGOZZI, ARCH. MARCO BUGHI

PROGETTO RETI TECNOLOGICHE
 ING. SERGIO BOTTIGLIONI, ING. GRAZIANO CARTA

VAS-VALSAT
 ING. SERGIO BOTTIGLIONI

COLLABORATORI
 ING. MATTEO MEDOLA
 ING. VALERIA LENZI, ING. CHRISTOS ALEXOPOULOS,


PROPRIETA'
 COSTRUZIONI DUCA S.R.L.
 Via Nuova n. 8
 400506 Castello d'Argile (Bo)

SPAZIO RISERVATO ALL'UFFICIO TECNICO

| | | |
|---|---------------------------|--------------------------------|
| FASE PIANO URBANISTICO ATTUATIVO | SCALA 1:500 | TAVOLA N° U14 |
| OGGETTO URBANIZZAZIONI: SCHEMA RETE DATI | DATA 01/04/2022 | |
| | AGG. 28/09/2022 | |

| | | | | |
|----------------|--------------|--------------|---------------|------------------------------|
| DISEGN. | PROG. | RESP. | COORD. | N° COMMESSA 021034 |
|----------------|--------------|--------------|---------------|------------------------------|

PROPRIETA' DI RICERCA E PROGETTO - GALASSI, MINGOZZI E ASSOCIATI, NE E' VIETATA LA VENDITA E/O LA DIVULGAZIONE SENZA AUTORIZZAZIONE

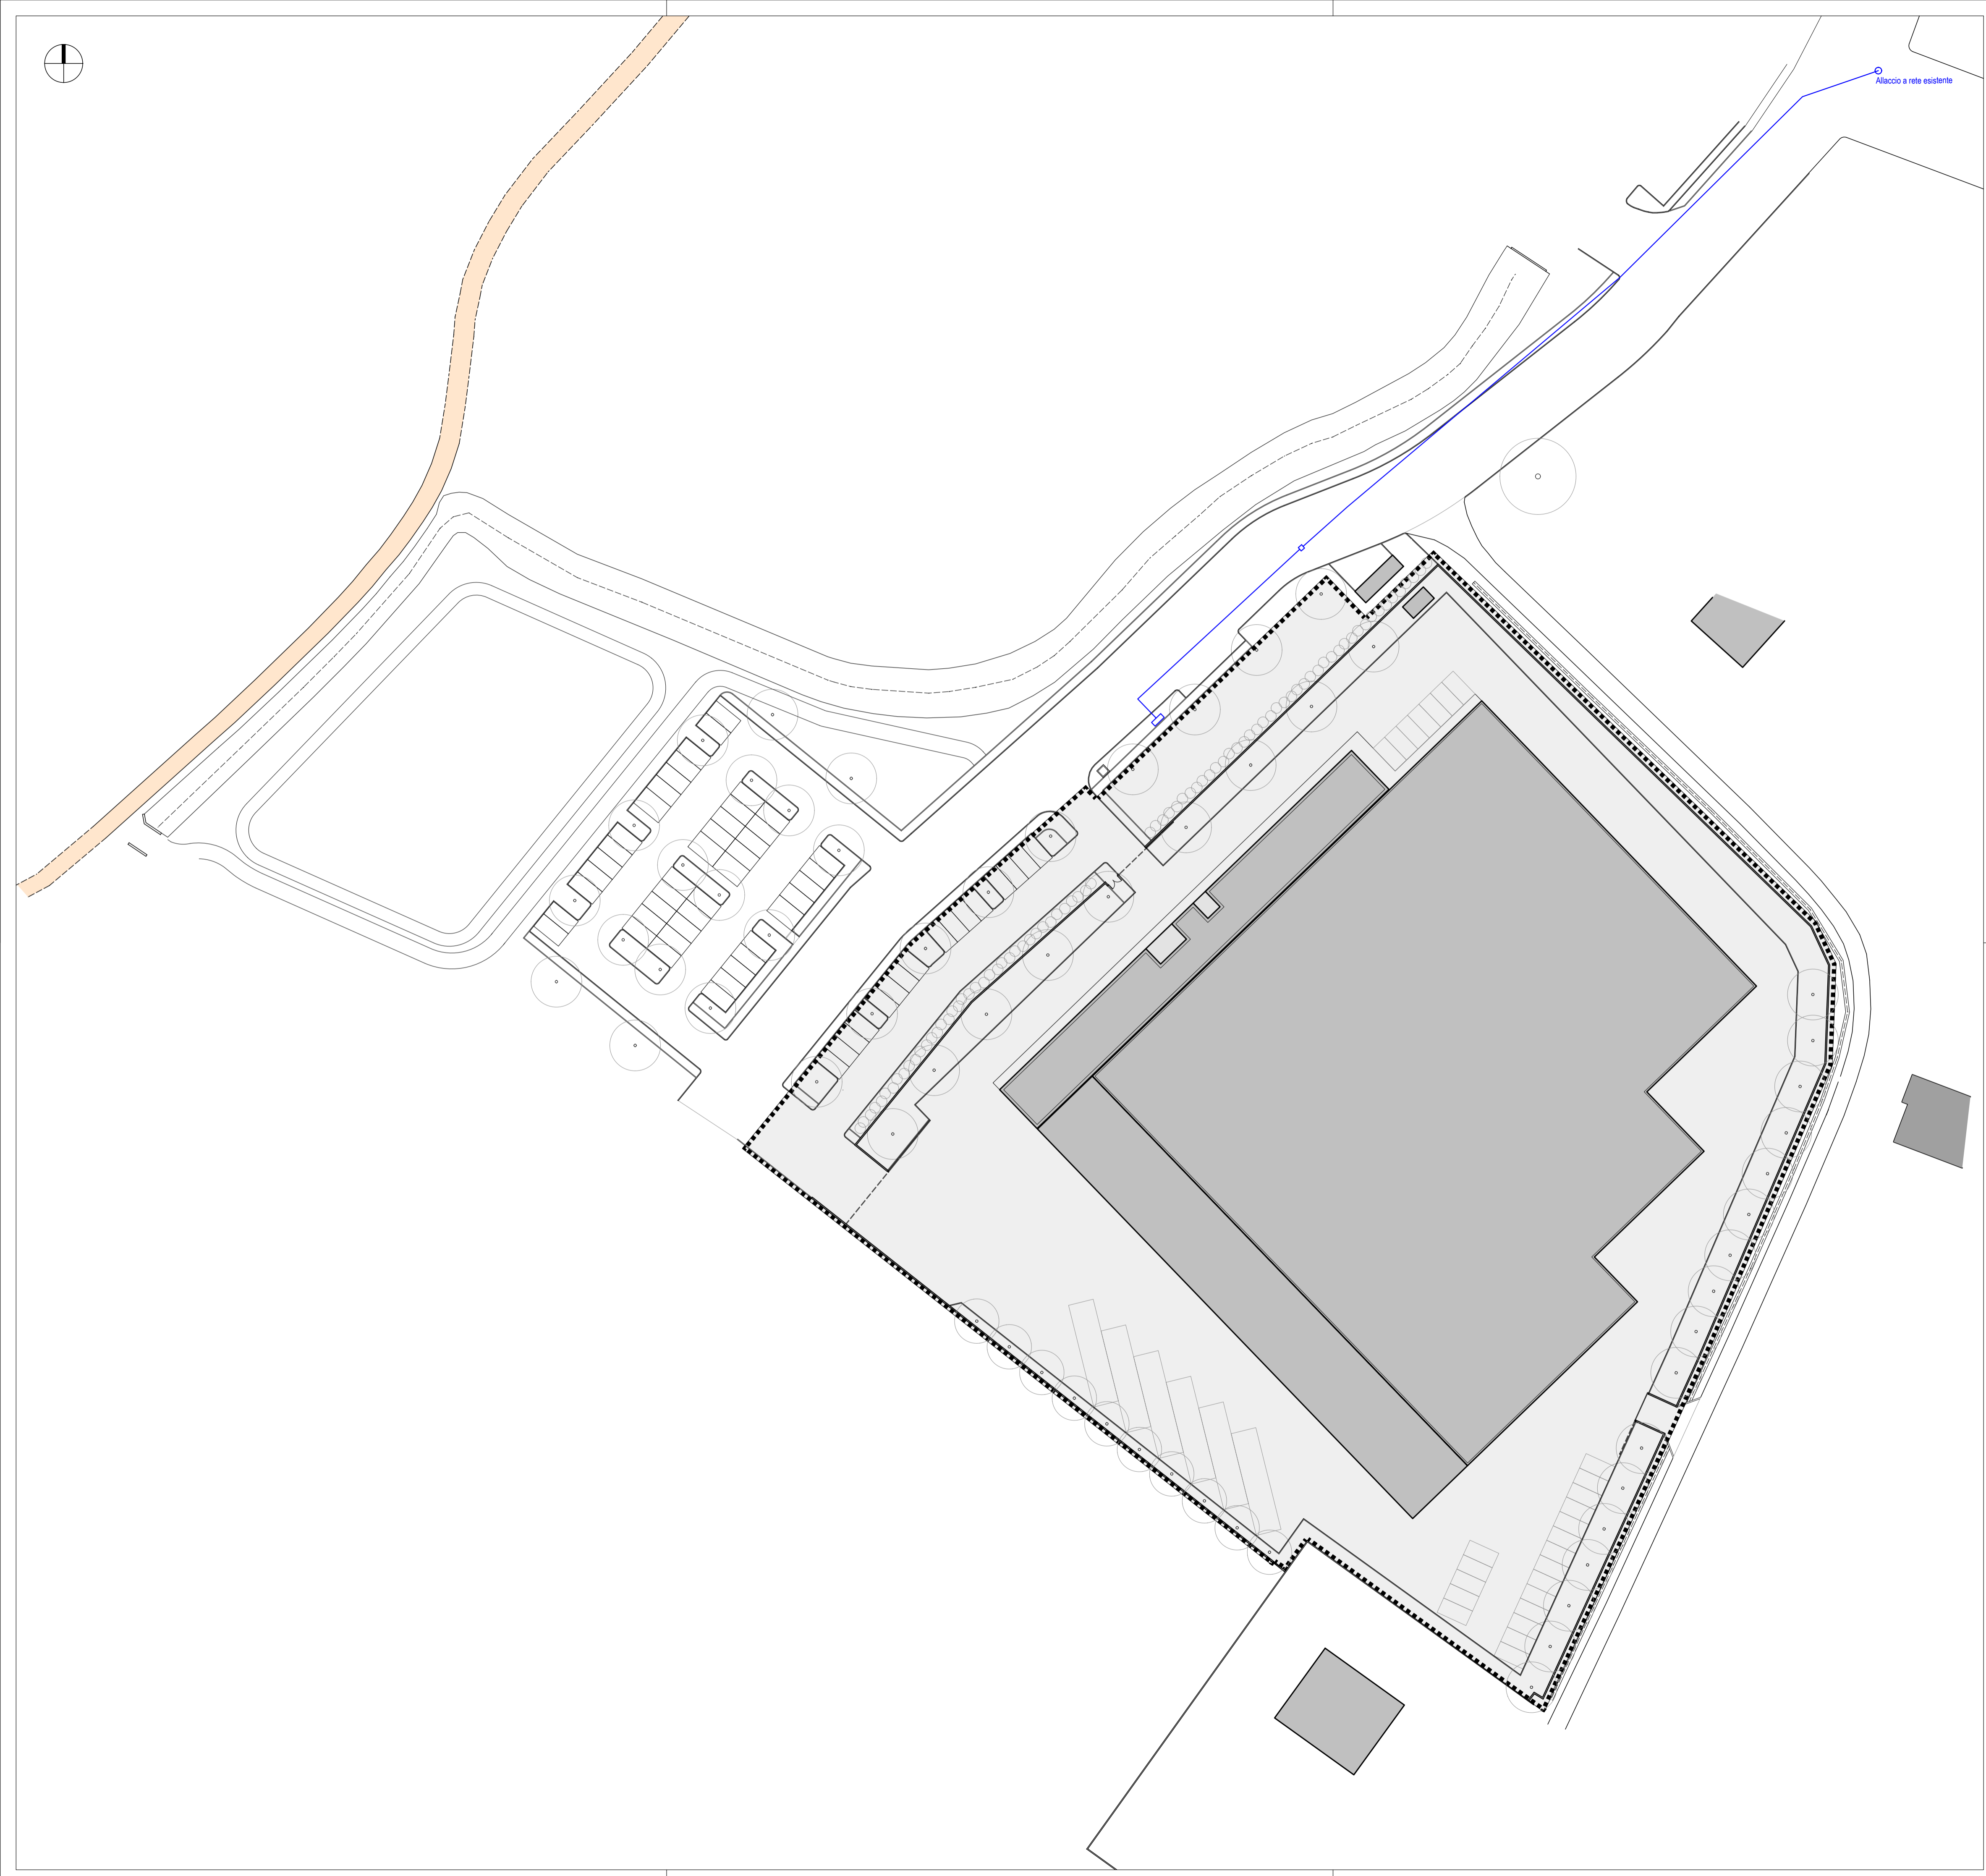

- LEGENDA RETI DI PROGETTO**
- Linea dati
 - Pozzetto di raccordo
 - Armadietto contatore rete dati per lotto privato
 - Lotto di iniziativa privata

NOTA:
 Il progetto prevede la demolizione delle reti tecnologiche interferenti con il lotto di iniziativa privata, parzialmente realizzate nell'ambito del progetto inerente al P.d.C.n. 66/2003 del 26/02/2004, oggi scaduto, per la realizzazione delle opere di urbanizzazione del PPIP scaduto nel 2012.